


TRŽNICA 2 CENTRALNA
Verdieva ulica - istočni dio
PRIGODNA PRODAJA 16.-24.12.2017.

kazališni park

● = stup - javna rasvjeta

prostor na kome je zabranjena prodaja i skladištenje jelki

**zabranjeno je skladištenje i prodaj jelki
izvan označenih prostora**

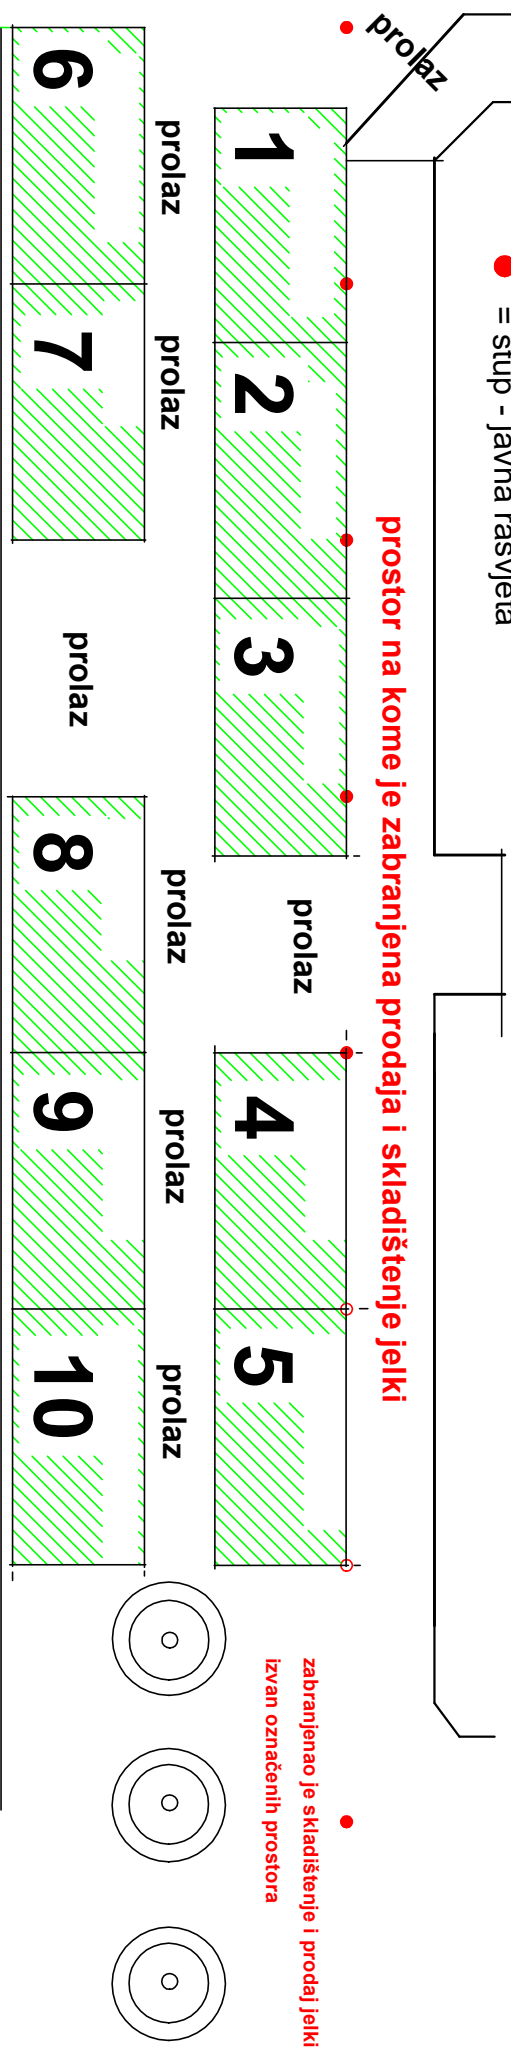

prostor na kome je zabranjena prodaja i skladištenje jelki

ulaz
BKM

ulaz
BKM

ulaz
M.O.

ulaz
trafika

ulaz
posl. prostor

ulaz
stamben.