


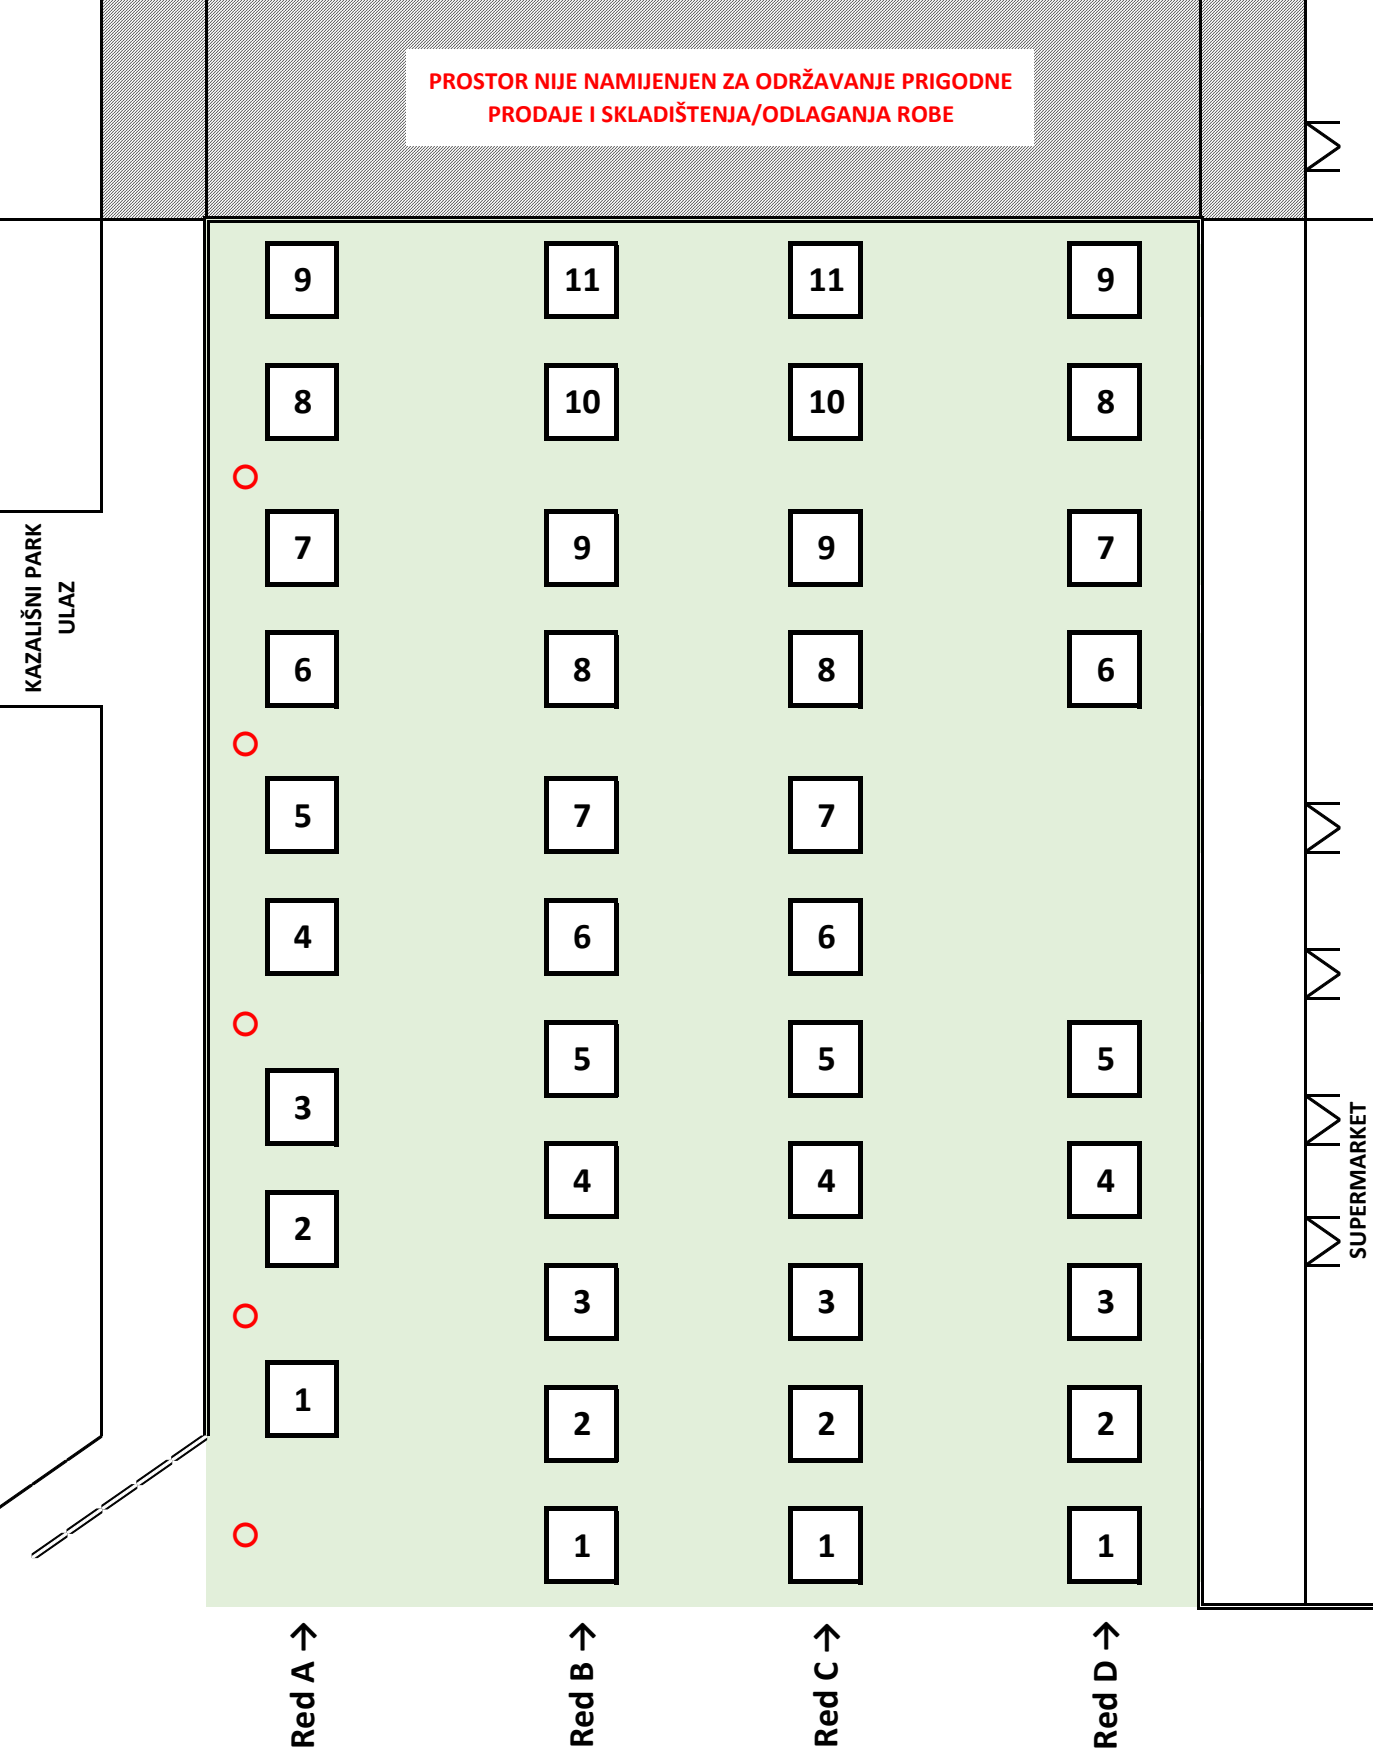

- Prostor namijenjen za održavanje Prigodne prodaje cvijeća (Blagdan Svi sveti)
- Prodajna mjesta namijenjena za izlaganje i prodaju cvijeća (Blagdan Svi sveti)
- Rasvjetni stup