


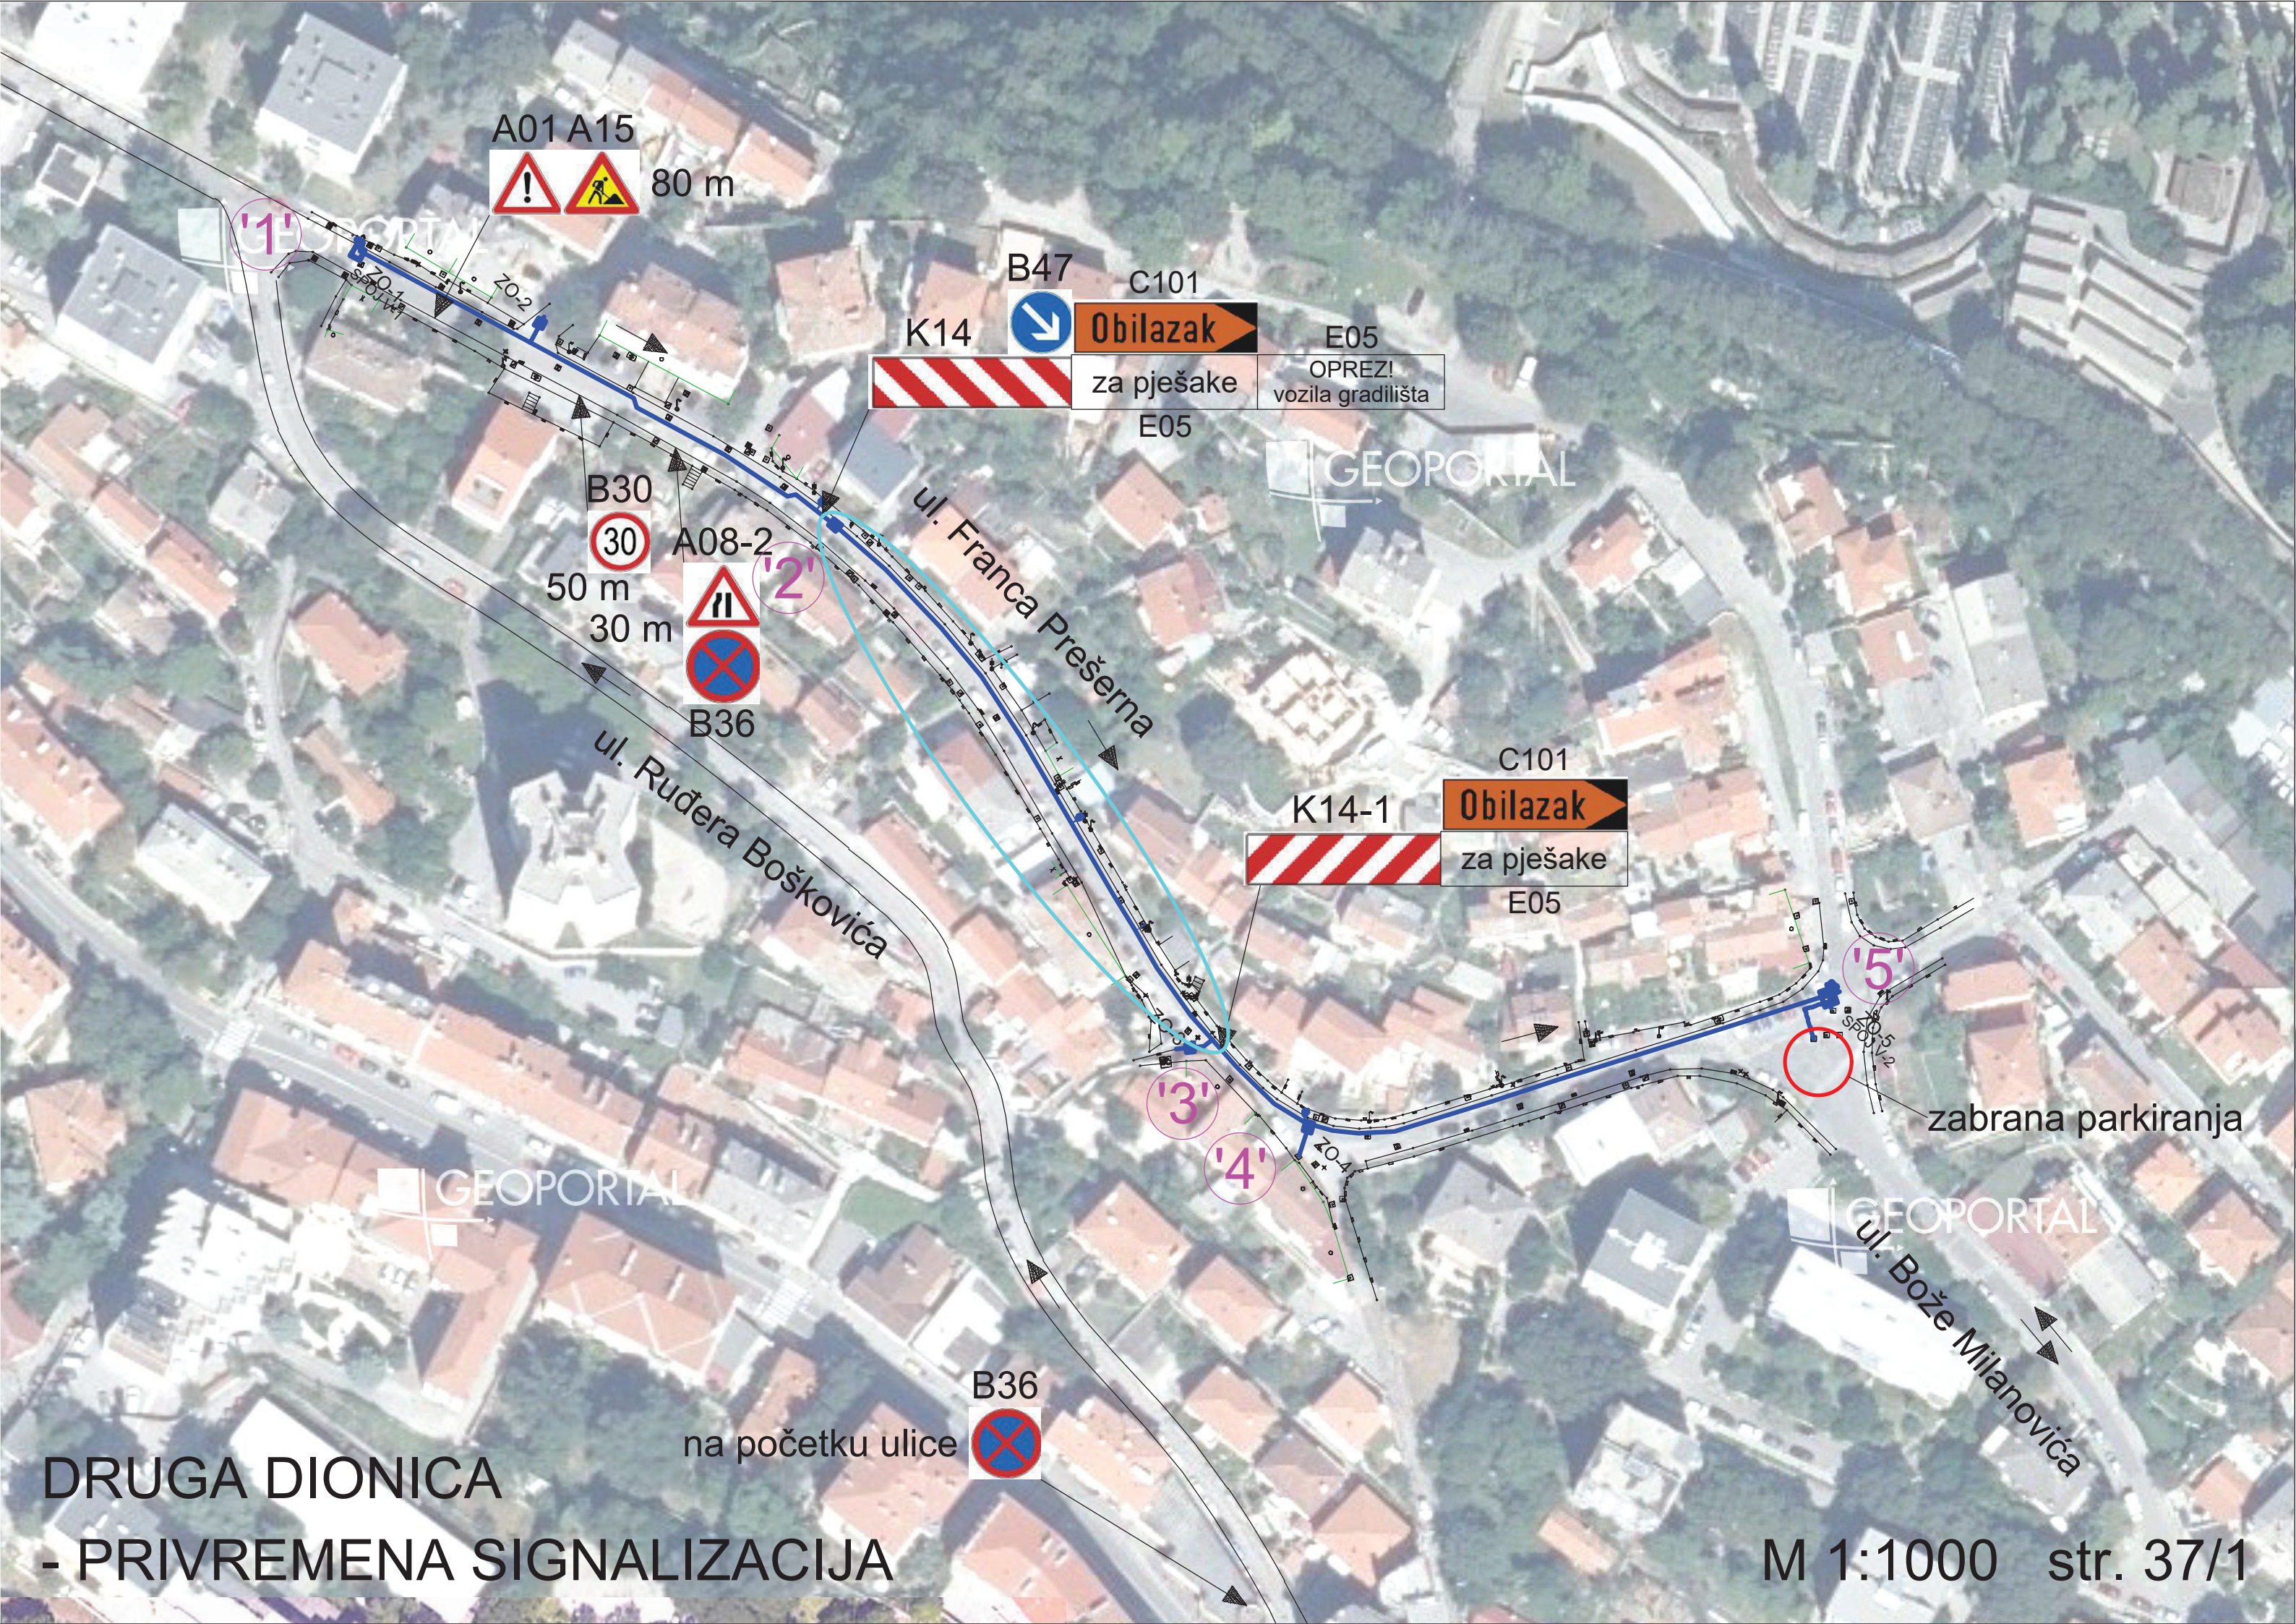

A01 A15
80 m

B47
K14
C101
Obilazak
za pješake
E05
E05
OPREZ!
vozila gradilišta

B30
30
50 m
30 m
A08-2
B36

ul. Franca Prešerna

ul. Rudera Boškovića

C101
K14-1
Obilazak
za pješake
E05

zabrana parkiranja

ul. Bože Milanovića

DRUGA DIONICA
- PRIVREMENA SIGNALIZACIJA

M 1:1000 str. 37/1